

План организации системы видеонаблюдения по адресу  
ул. Жукова, д.21а

Перв. примен.

Справ. N°


Подп. и дата

Инв. N° дубл.

Взам. инв. N°

Подп. и дата

Инв. N° подл.

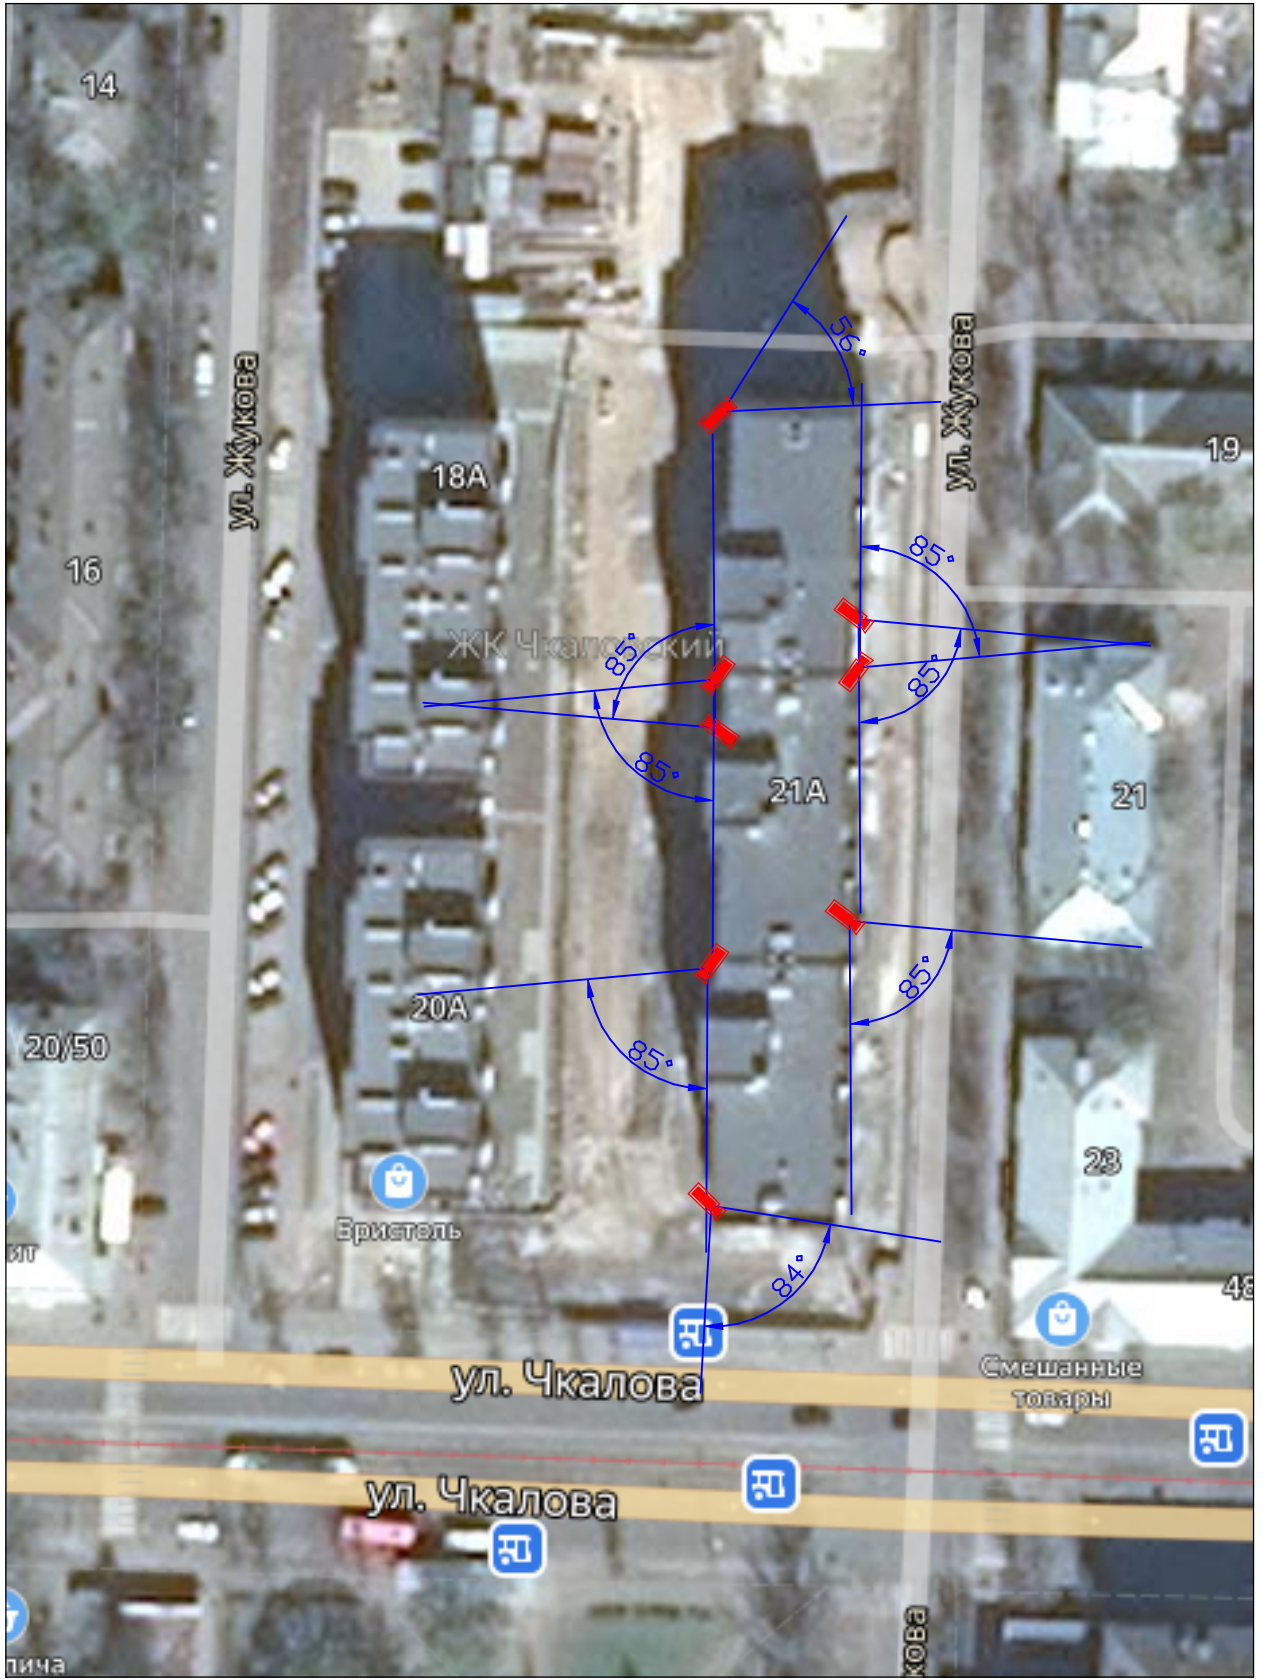

ЭСКИЗ

Изм	Лист	N° докум.	Подп.	Дата
Разраб.		МАЙОРОВ		
ГИП		РУБИНСКИЙ		
Н. контр.				
Утв.		САФОНОВ		

План организации системы видеонаблюдения по адресу:  
г. Ярославль,  
ул. Жукова, д. 21а

Стадия	Лист.	Листов.
ЭП	1	1

**БЕЗОПАСНЫЙ РЕГИОН**